


# ふれあい広場 館外 コーナー配置図 (案)

H.18.10.17

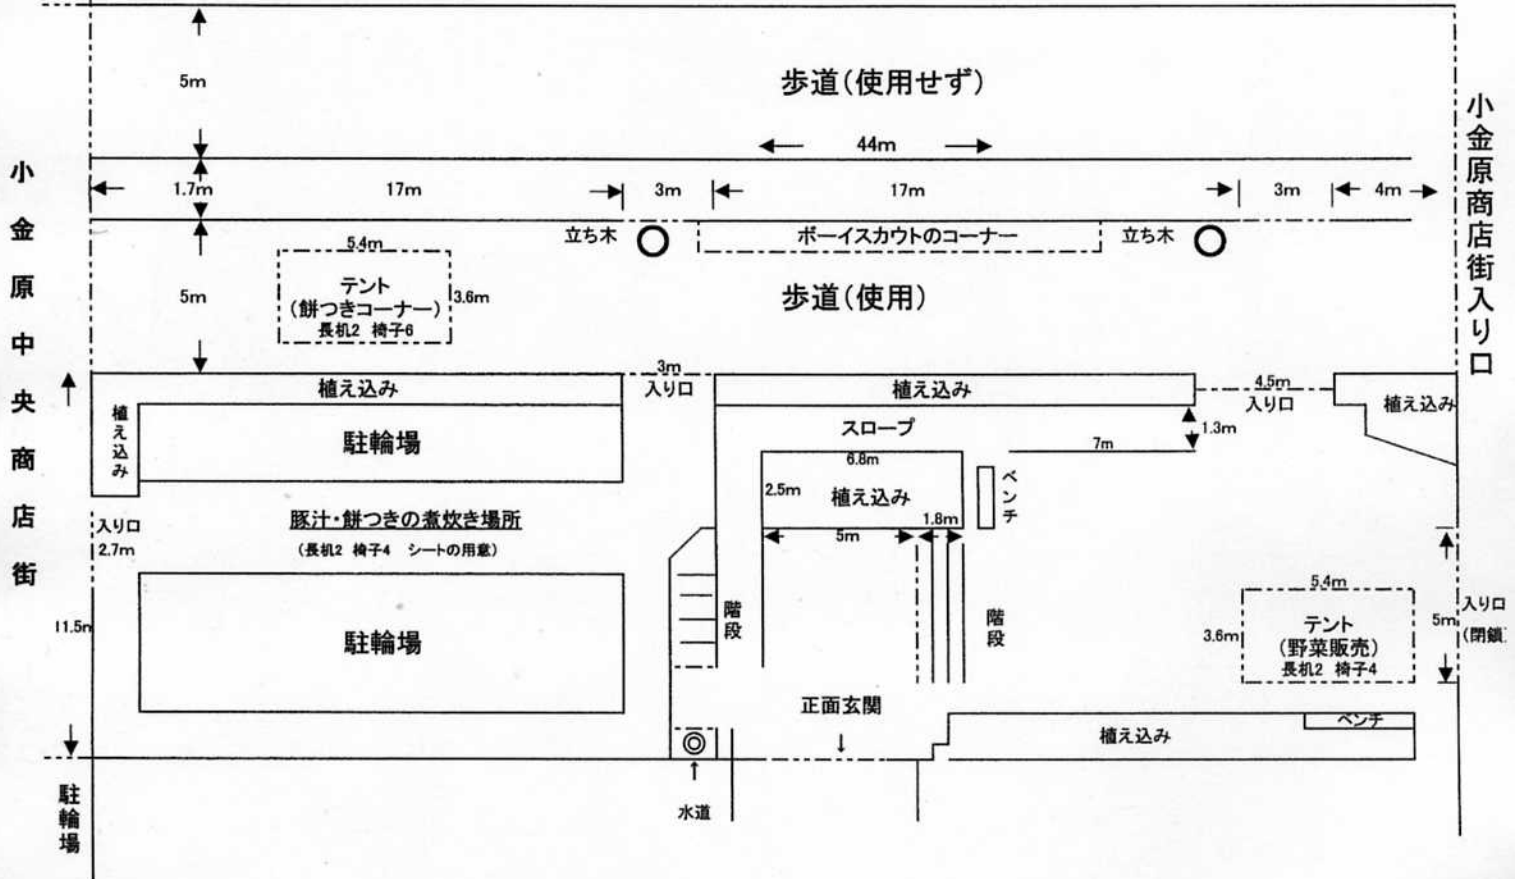

# ふれあい広場 館内 2F 配置図 (案)

H. 18.10. 17

